

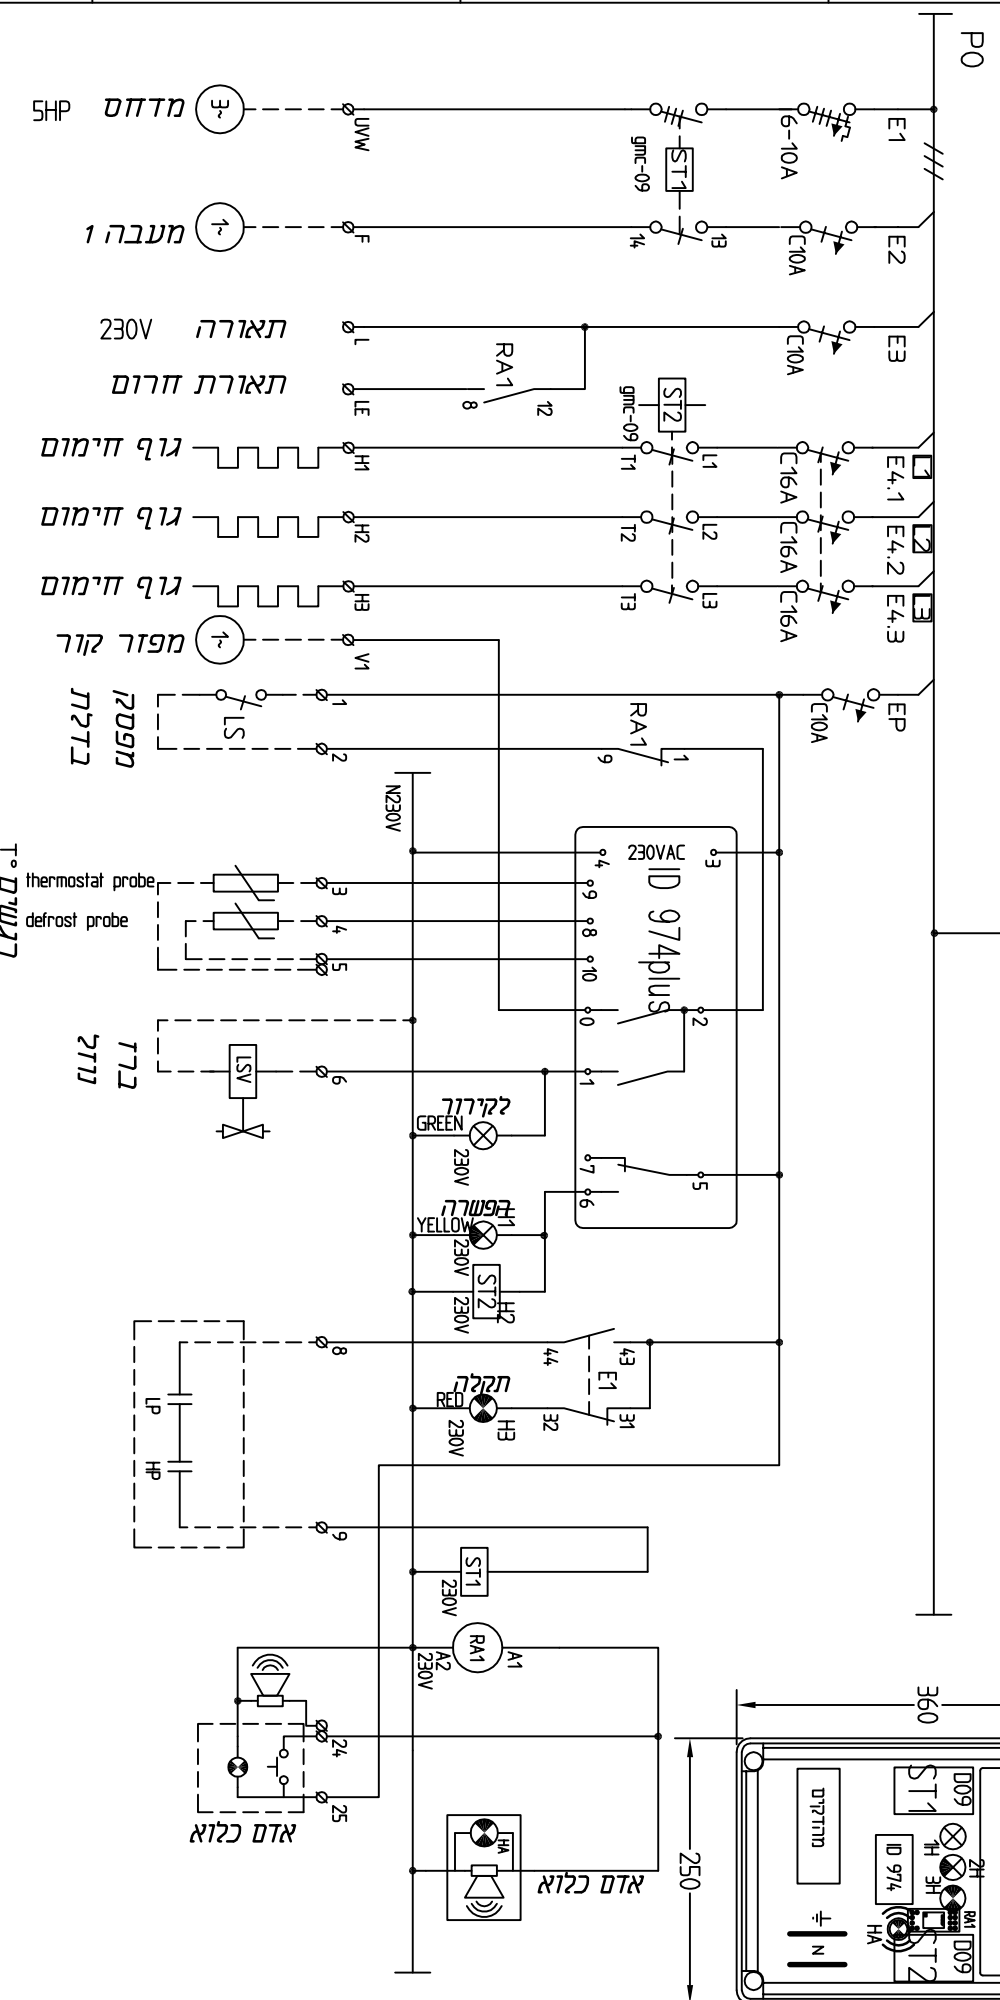


תבונה לידת קופסת 4-CI עם קלפיה

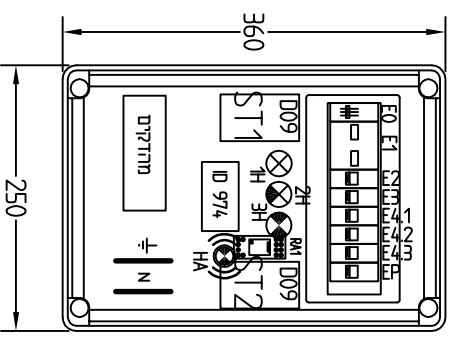

רשימת ציוד:	תאריך: *****
מפסק ראשי	תכנון: ד"ר
הגנת מונע	ייעוץ: יעקוב
מאמרים מודוליים	שרטוט: אישור
מגענים	ד"ר
מנורות סיימון	
ADA	תבונה לידת

מזמין	מחיר
ד"ר מורי קורדור	9868
מקום התלידה	מקום התלידה
שם התלידה	שם התלידה
לוחות קורדור	לוחות קורדור
בנק 10974	בנק 10974

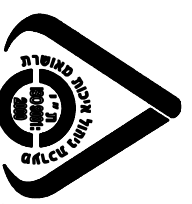

**שלום דודי**  
 תכנון וייצור לוחות חשמל בע"מ  
 הרלב 5 א.ת.עשירה חדולין  
 טל: 03-5595723, פקס: 03-5595724, e-mail: shlomodavid@gmail.com

CO12-N	תסתות
דף 1 דפים 1	* * *